



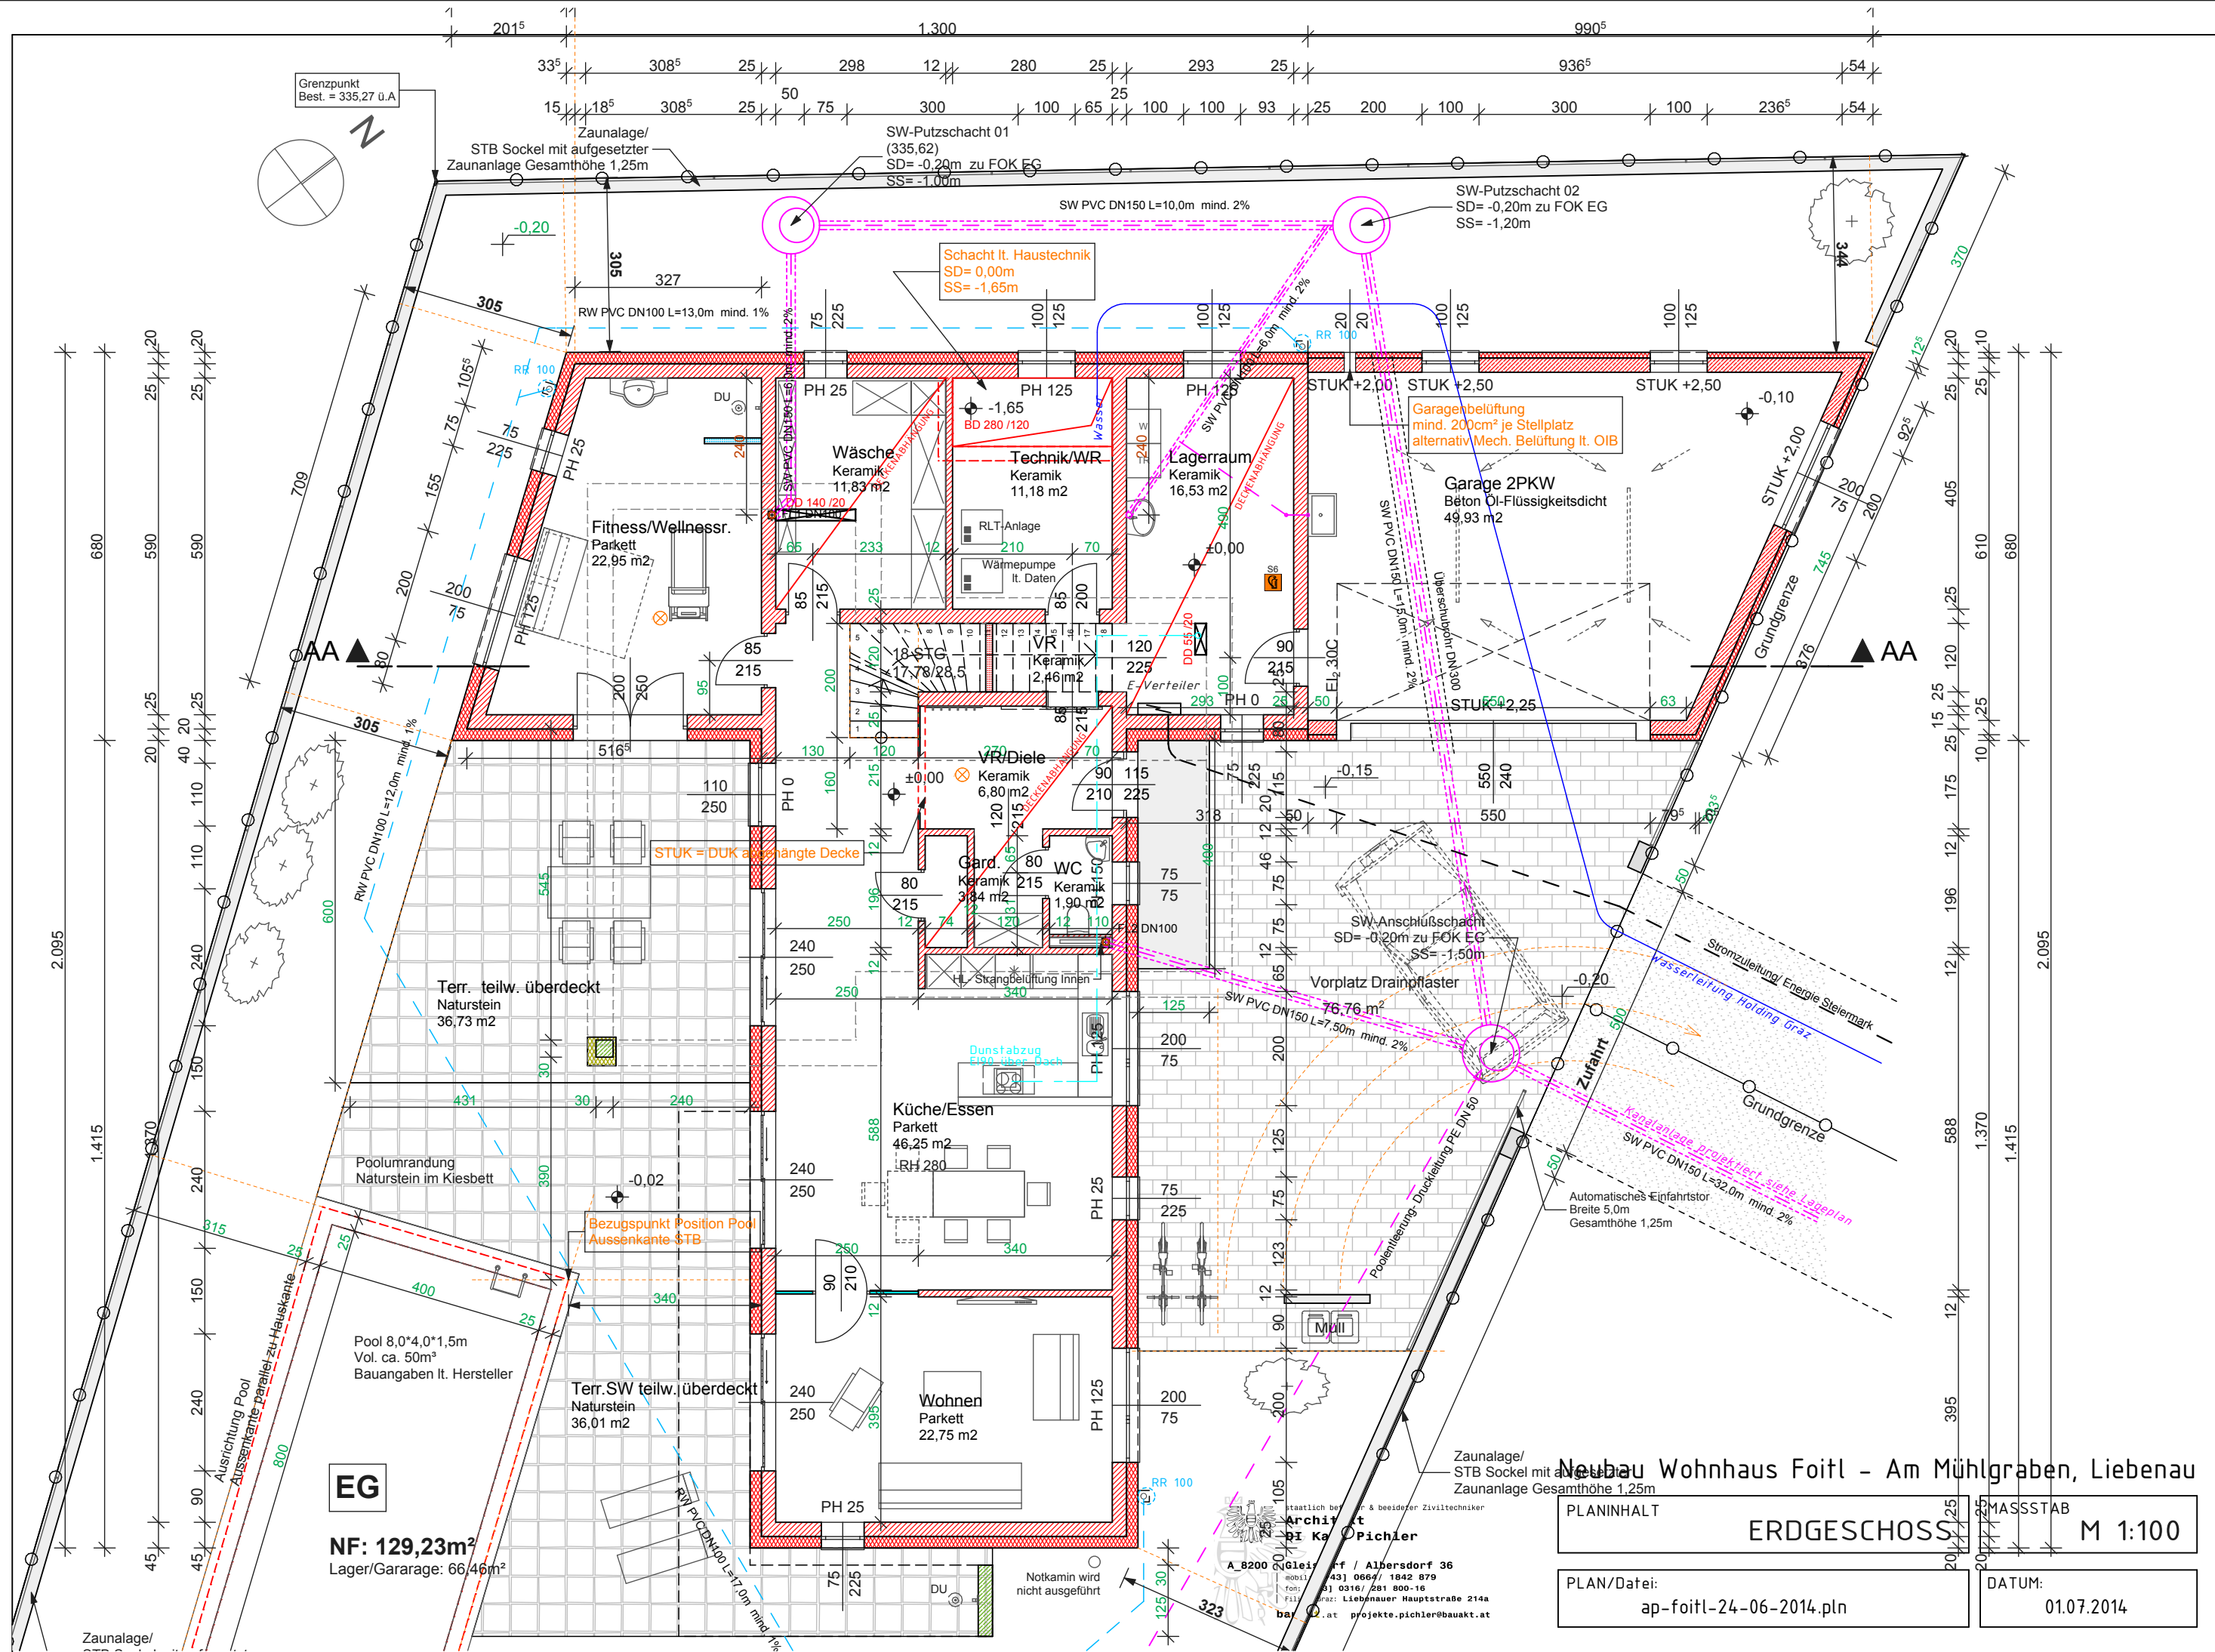

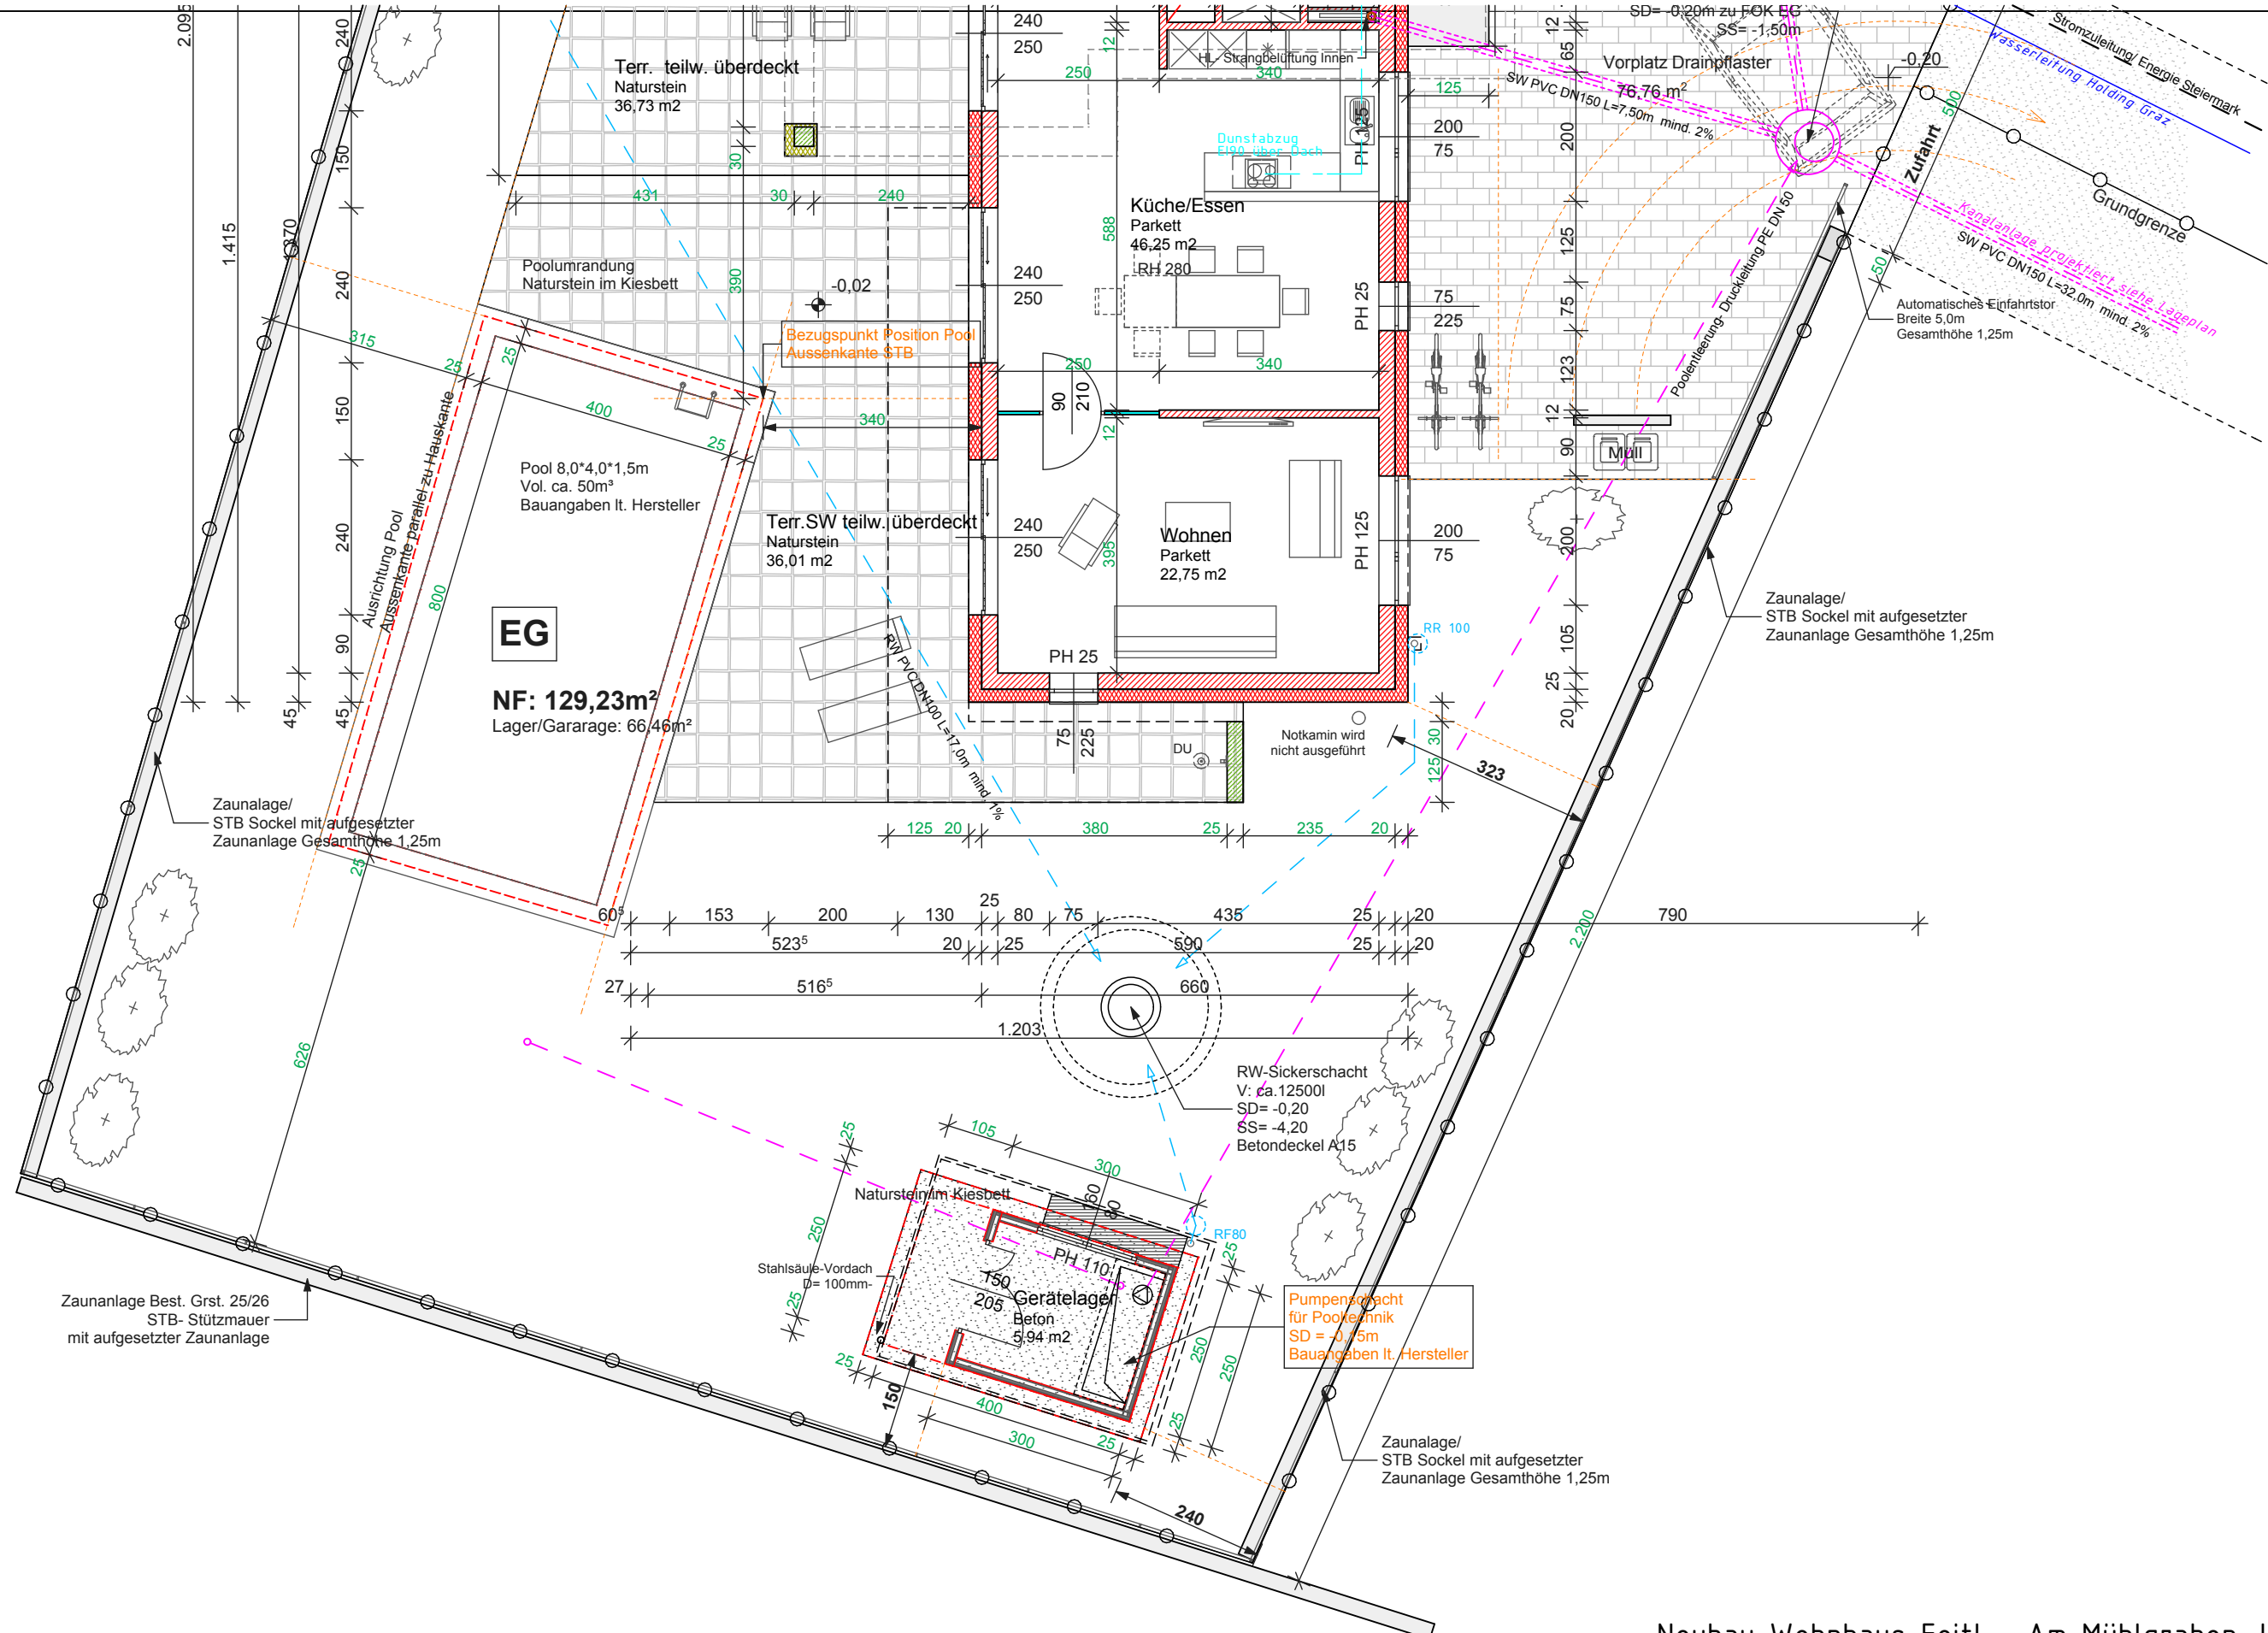

Neubau Wohnhaus Foitl - Am Mühlgraben, Liebenau

PLANINHALT

ERDGESCHOSS



PLAN/Datei:
ap-foitl-24-06-2014.pln

MASSSTAB

M 1:100


DATUM:
01.07.2014

staatlich befugter & beeideter Ziviltechniker
Architekt
DI Karl Pichler
A 8200 Gleisdorf / Albersdorf 36
mobil: [+43] 0664/ 1842 879
fon: [+43] 0316/ 281 800-16
Filiale Graz: Liebenauer Hauptstraße 214a
bau.at projekte.pichler@bau.at

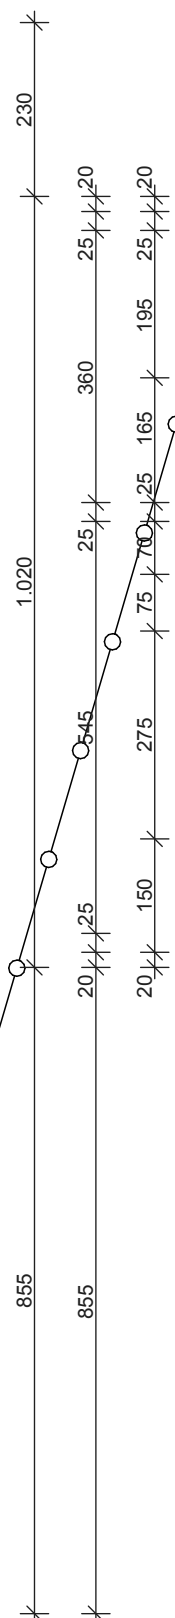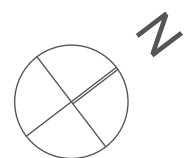

OG

NF: 66,33m²

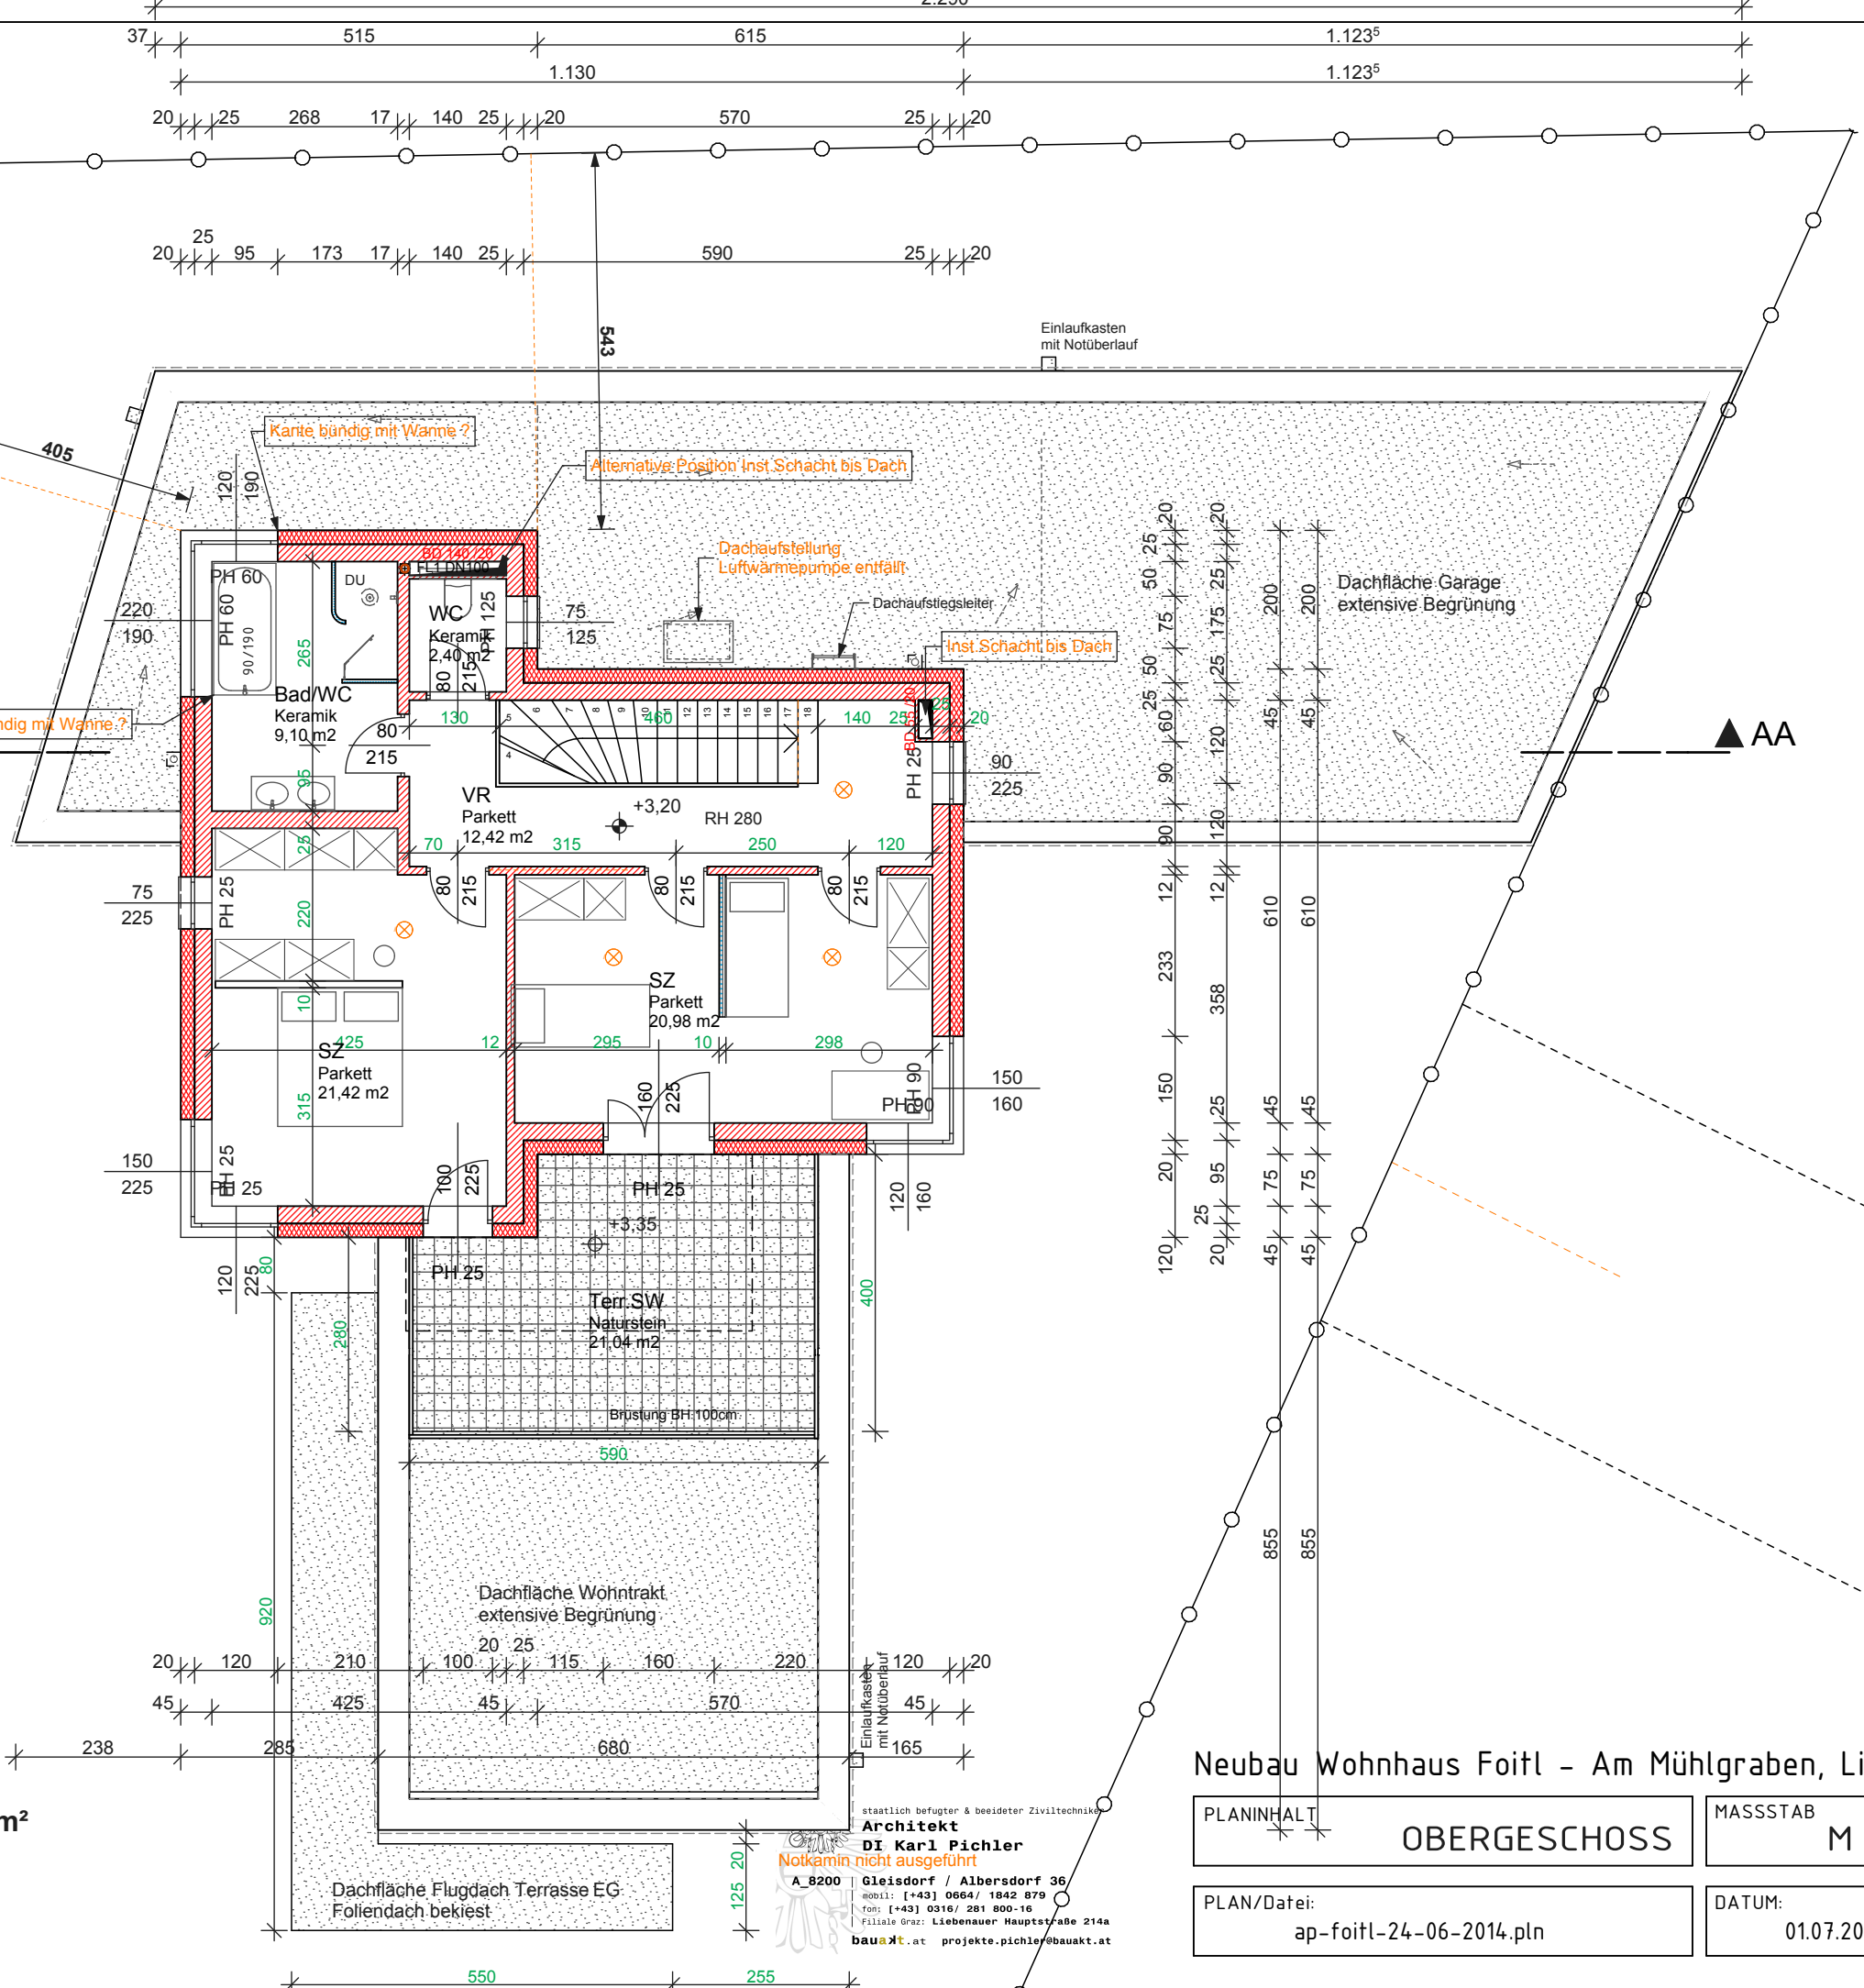

Neubau Wohnhaus Foitl - Am Mühlgraben, Liebenau

PLANINHALT	OBERGESCHOSS	MASSSTAB M 1:100
PLAN/Datei: ap-foitl-24-06-2014.pln	DATUM: 01.07.2014	

staatlich befugter & beeideter Ziviltechniker
Architekt
DI Karl Pichler
Notkamin nicht ausgeführt
A 8200 Gleisdorf / Albersdorf 36
mobil: [+43] 0664/ 1842 879
fon: [+43] 0316/ 281 800-16
Filiale Graz: Liebenauer Hauptstraße 214a
bauakt.at projekte.pichler@bauakt.at

Regelaufbauten

01

Bodenbelag	1,0 cm
Estrich	7,0 cm
Trennlage PAE-Folie	
Trittschalldämmplatte	2,0 cm
Dämmung EPS 20	5,0 cm
Dämmschüttung zementgeb.	5,0 cm
Fundamentplatte	25,0 cm
Wärmedämmplatte XPS	12,0 cm
Abdichtung 2-lagig	1,0 cm
Sauberkeitsschicht	10,0 cm
Rollierung	40,0 cm

01b Terrasse EG

Naturstein im Mörtelbett	2-3,0 cm
Drainmörtel	7-10,0 cm
STB Platte	18,0 cm
XPS	5,0 cm
Rollierung	40,0cm
Geotextil	

02

Bodenbelag	1,0 cm
Estrich	7,0 cm
PAE-Folie	
Trittschalldämmplatte	2,0 cm
Höhenausgleich zementg.	7,0 cm
STB-Decke	20,0 cm
Deckenputz	1,5 cm

02a Decke über Durchfahrt

Bodenbelag	1,0 cm
Estrich	7,0 cm
PAE-Folie	
Trittschalldämmplatte	2,0 cm
Dämmschüttung zementg.	7,0 cm
STB-Decke	20,0 cm
WDVS	20,0 cm
Silikatputz armiert	1,0 cm

03

Bekiesung	6,0 cm
Trennlage	
Abdichtung 3-lagig	1,0 cm
Gefälledämmung	24-36,0 cm
Dampfsperre	
Voranstrich	
STB-Decke	20,0 cm
Deckenputz	1,5 cm

03a Dachterr. OG

Betonplatten	3,0 cm
Kies	5,0 cm
Trennlage Vlies	
Abdichtung 3-lagig	1,0 cm
Gefälledämmung	24,0-36,0cm
Dampfsperre	
Voranstrich	
STB-Decke	20,0 cm
Deckenputz	1,5 cm

04


Silikatputz armiert	1,0 cm
WDVS	20,0 cm
HLZ	25,0 cm
Innenputz	1,5 cm

05

Kalkzementputz-Garage	2,0 cm
HLZ 38	38,0 cm
Innenputz	1,5 cm

06


Beschichtung öl-flüssigkeitsdicht	1,0 cm
Gleitestrich im Gefälle	8-10,0 cm
Fundamentplatte	25,0 cm
Wärmedämmplatte XPS	8,0 cm
Abdichtung 2-lagig	1,0 cm
Sauberkeitsschicht	10,0 cm
Rollierung	40 cm

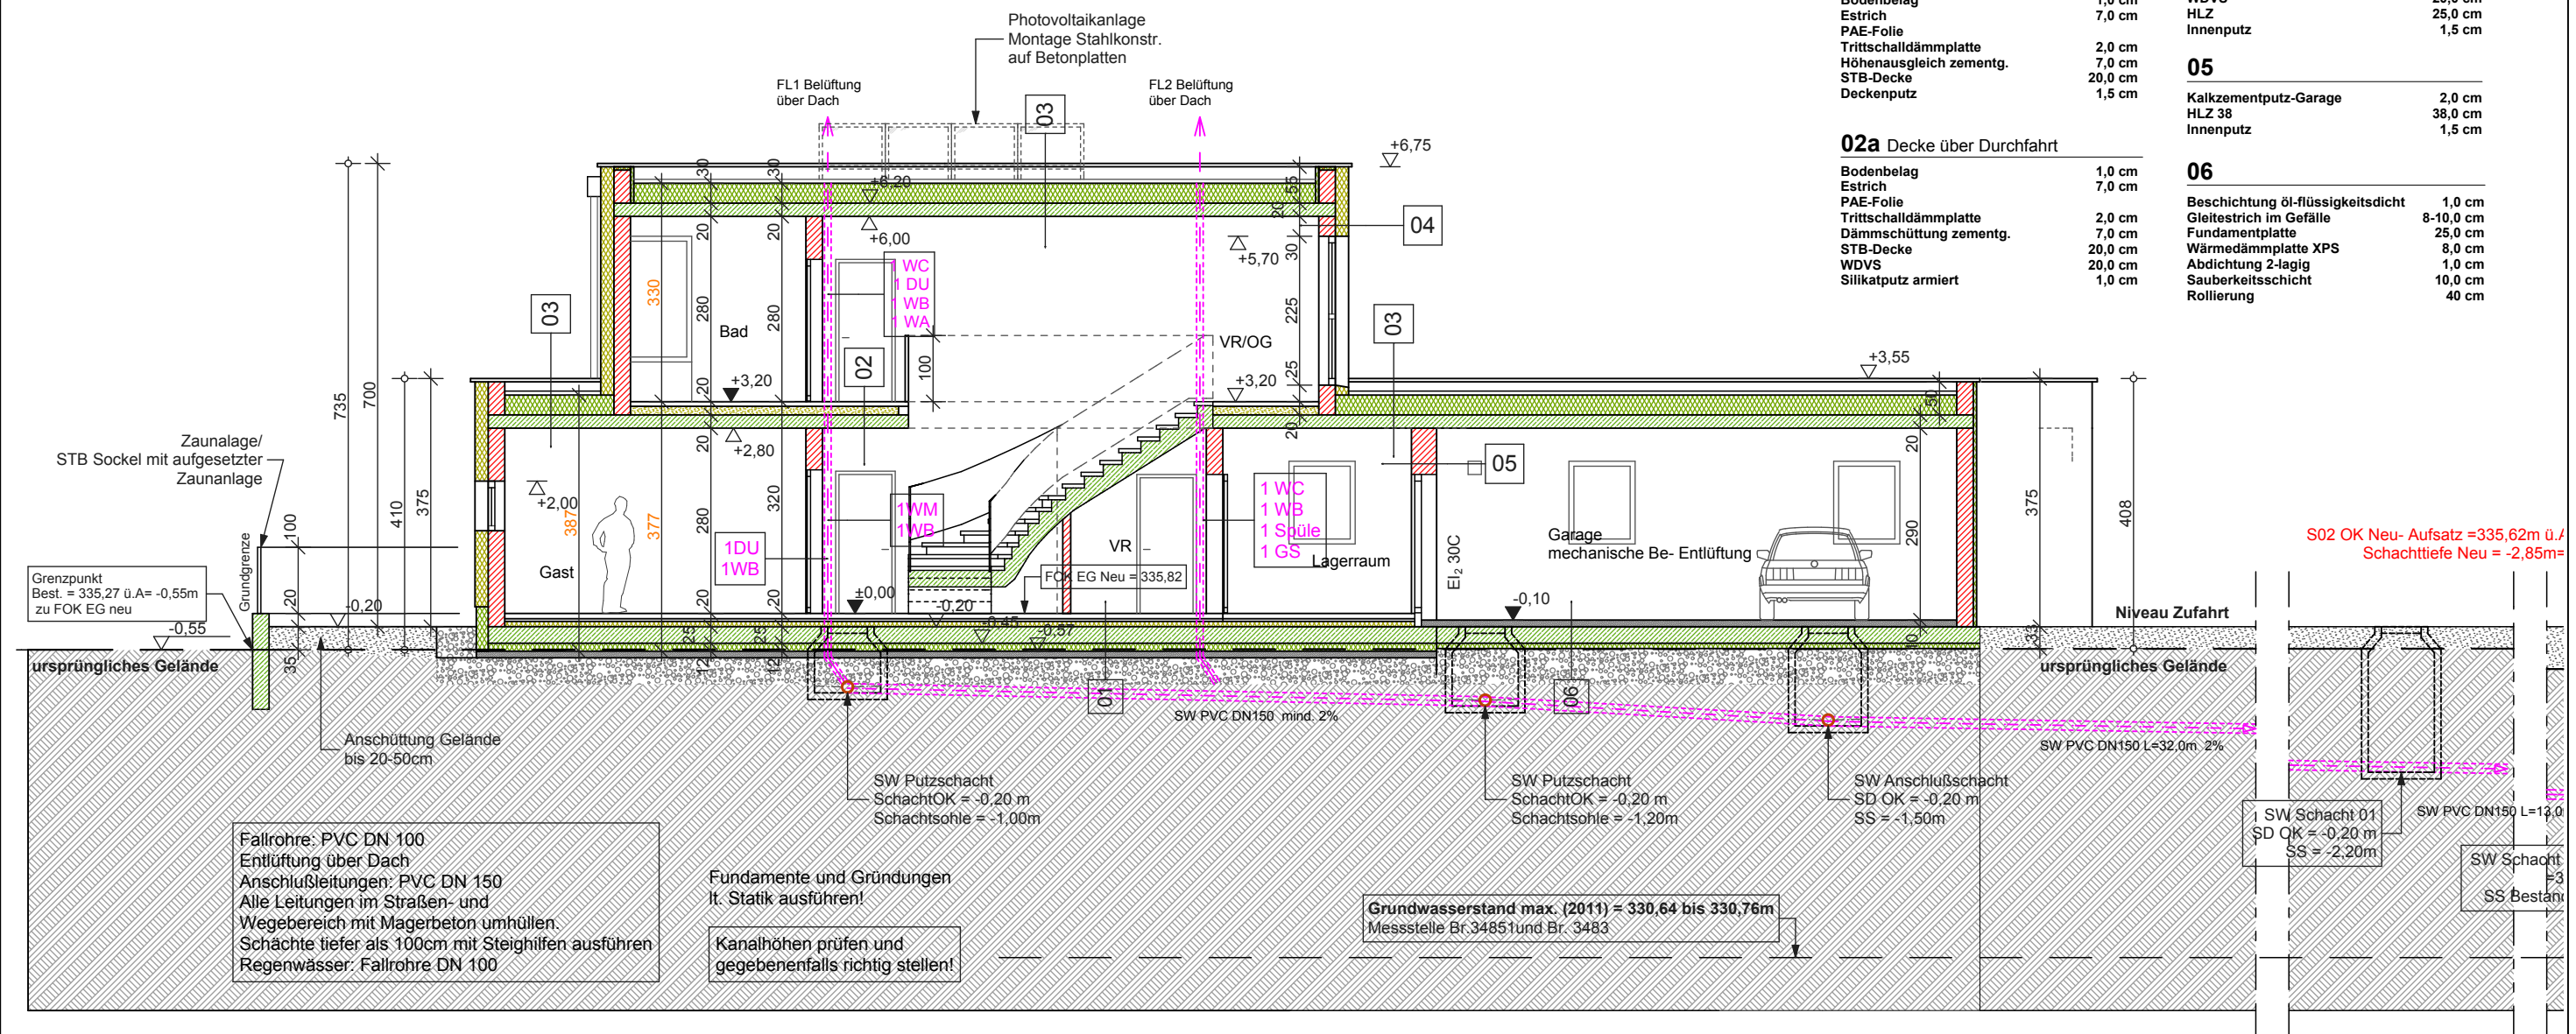


SCHNITT A-A

Neubau Wohnhaus Foitl - Am Mühlgraben, Liebenau


PLANINHALT	SCHNITT A-A	MASSSTAB M 1:100
PLAN/Datei: ap-foitl-24-06-2014.pln	DATUM: 01.07.2014	

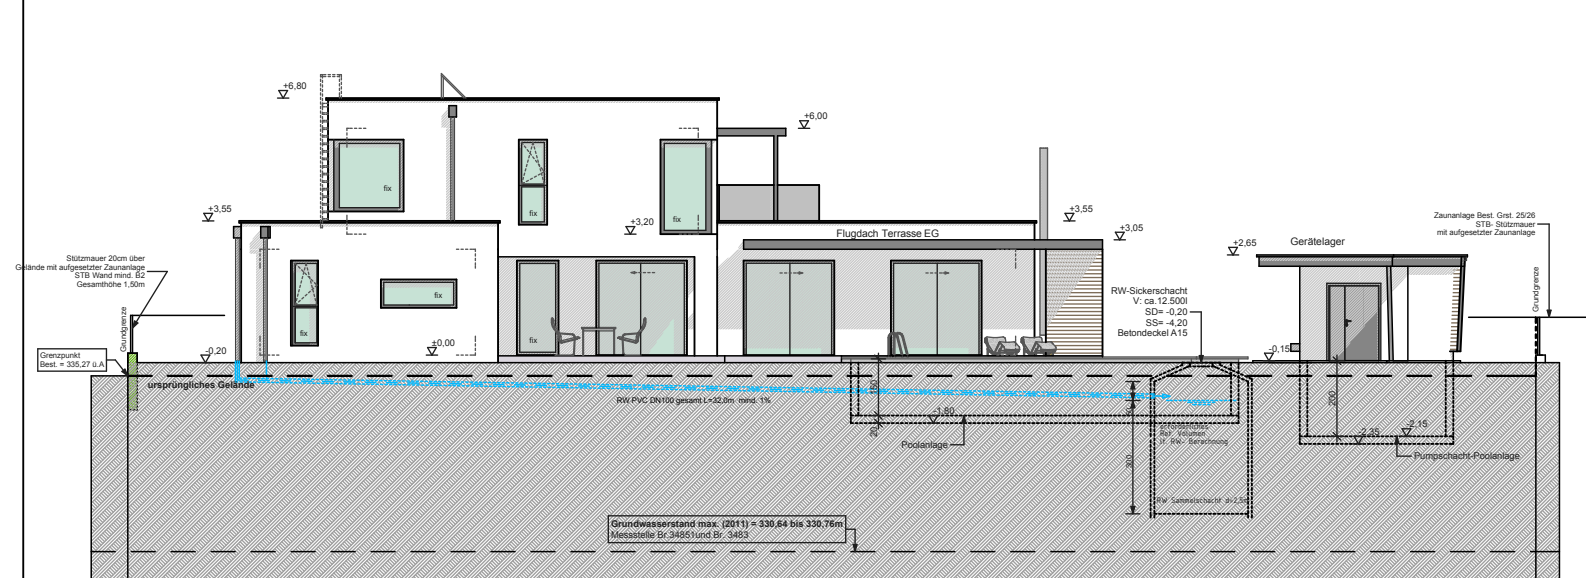


ANSICHT WEST

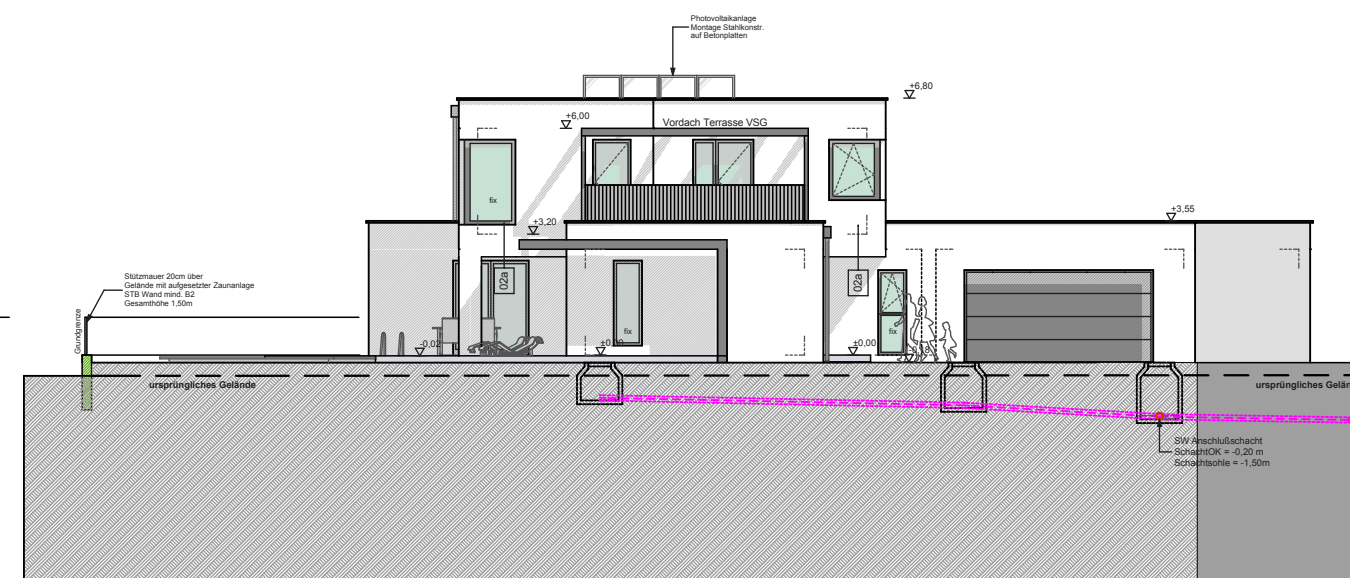

ANSICHT SÜD

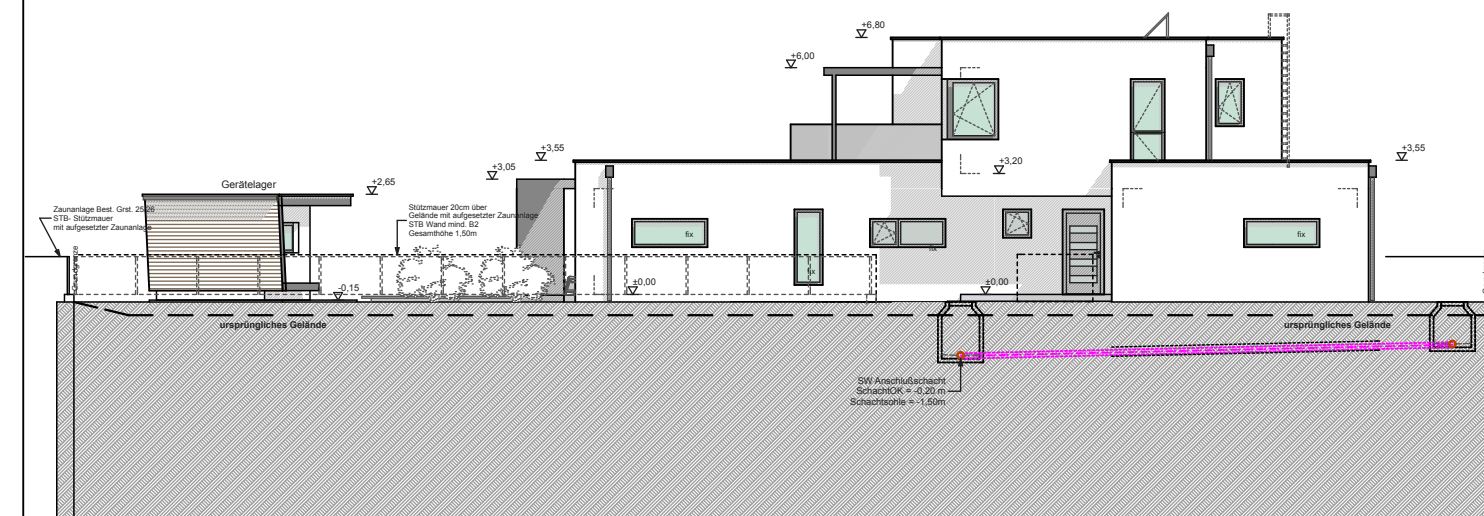

ANSICHT OST

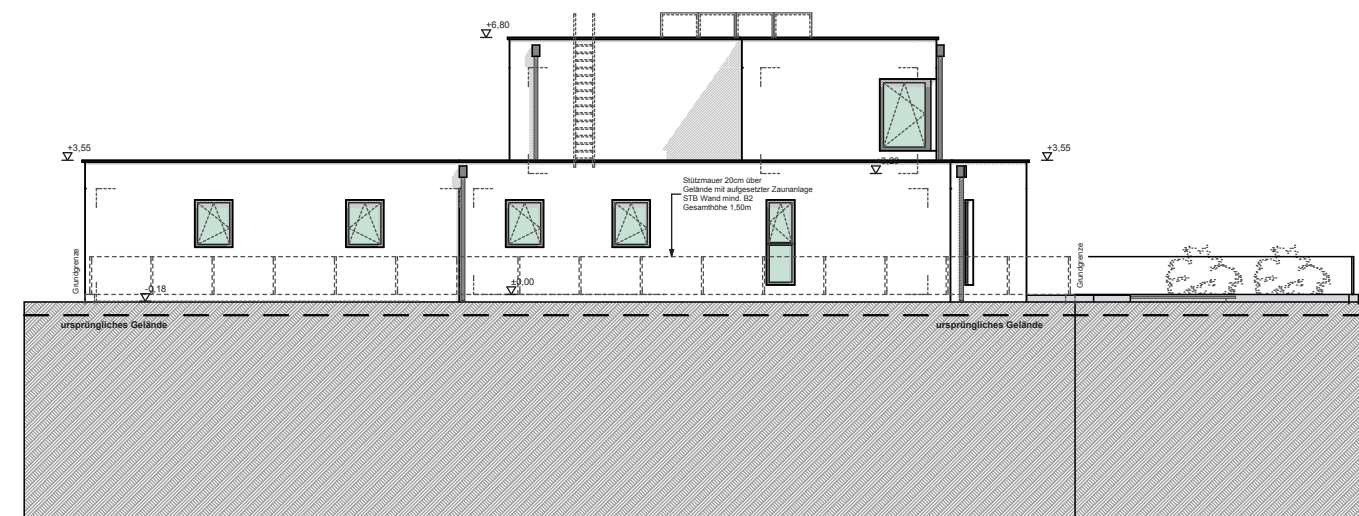

ANSICHT NORD