

EINREICHPLAN

M=1:100

FÜR EINEN WOHNHAUSZU- und UMBAU
AUF GST. NR. 39/20 Bfl. 554 KG. LEIBNITZ
FÜR L I S T K E G .

8472 STRASS , HAUPTSTR. 58

BAUWERBER :

GRUNDEIGENTÜMER :


BAUBEHÖRDE :

BAUFÜHRER :


PLANVERFASSER :

GEZ. IM APRIL 1999


CHRIS. LE

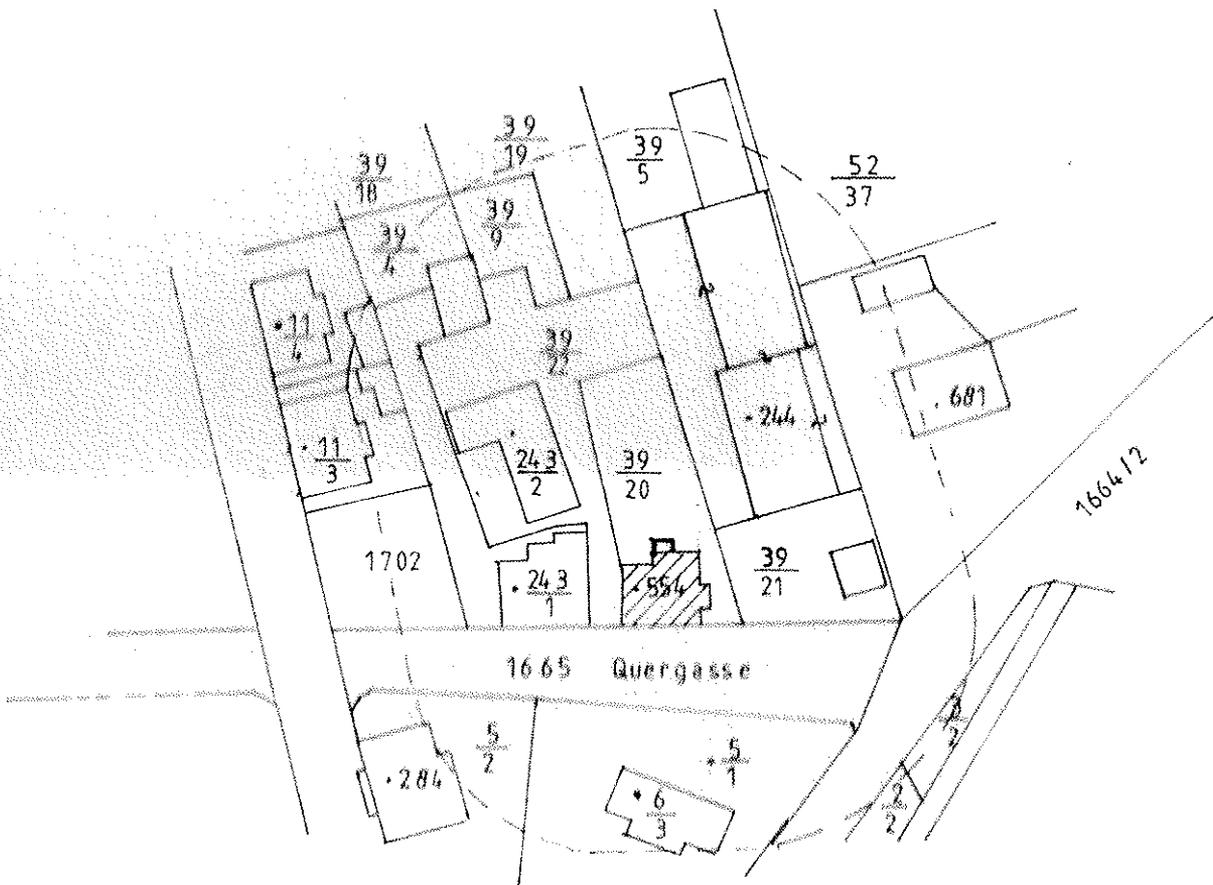


LAGE 1 : 1000

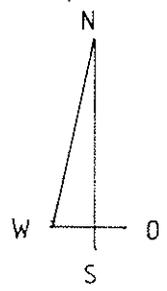

KG. LEIBNITZ

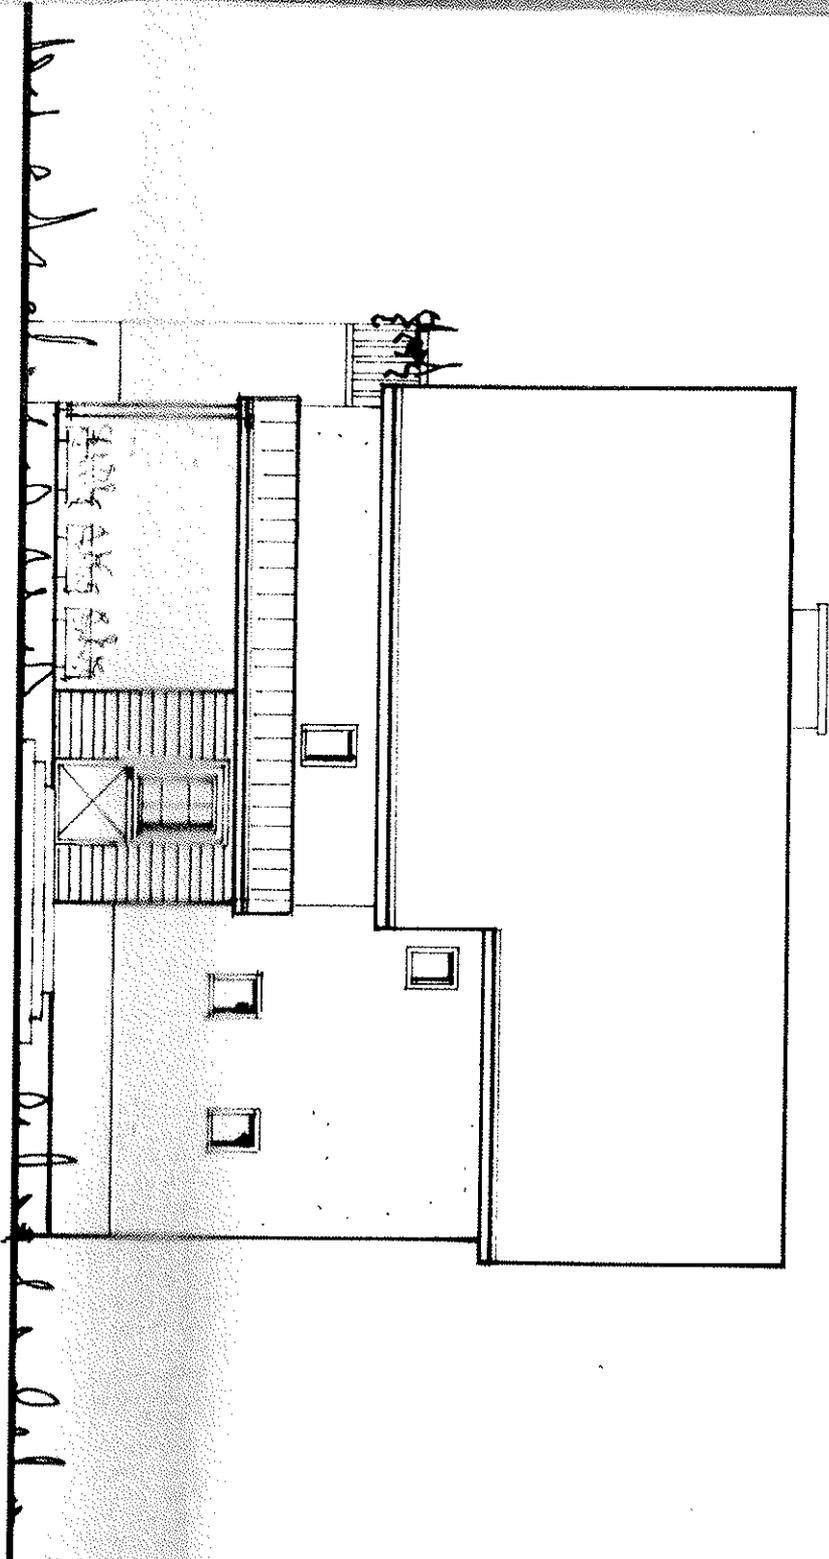


NORDEN

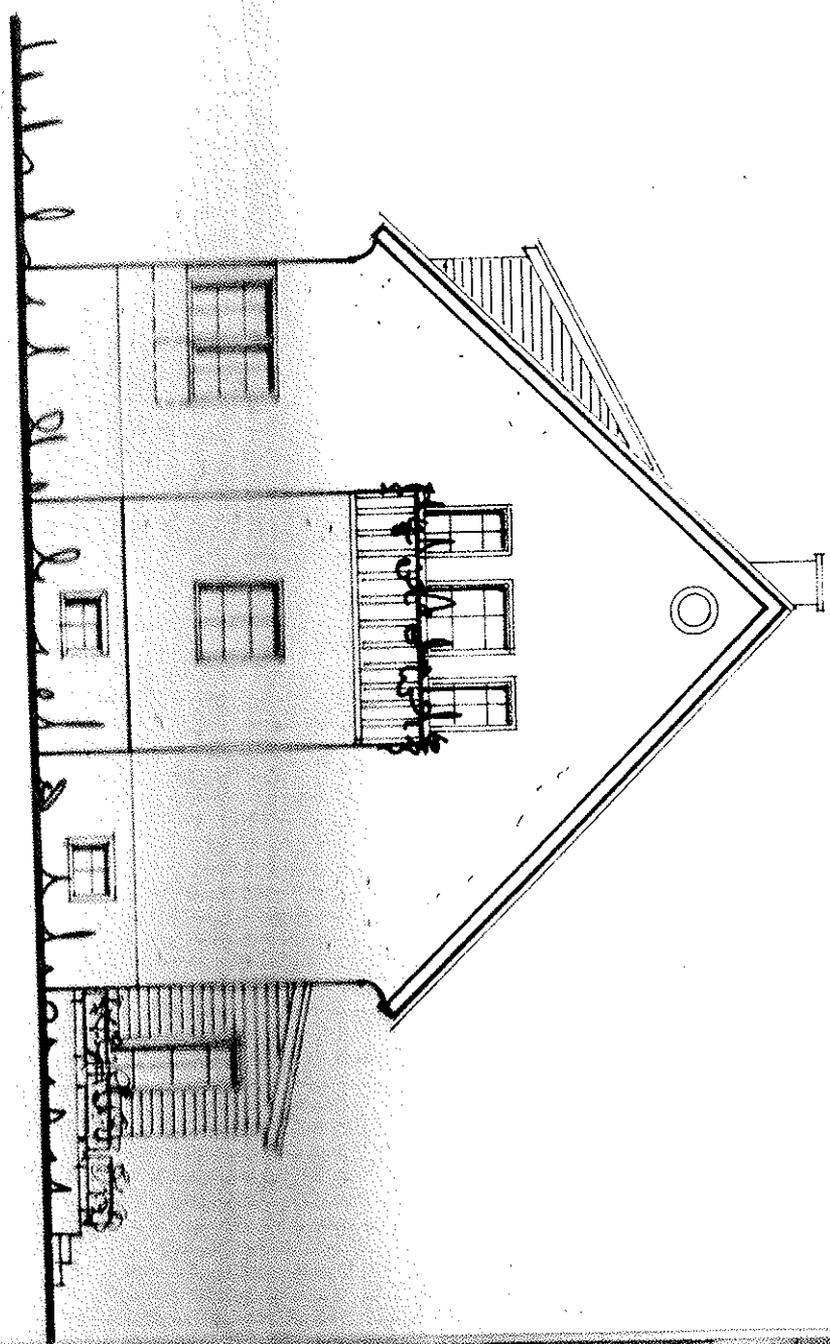


OSTEN


SÜDEN

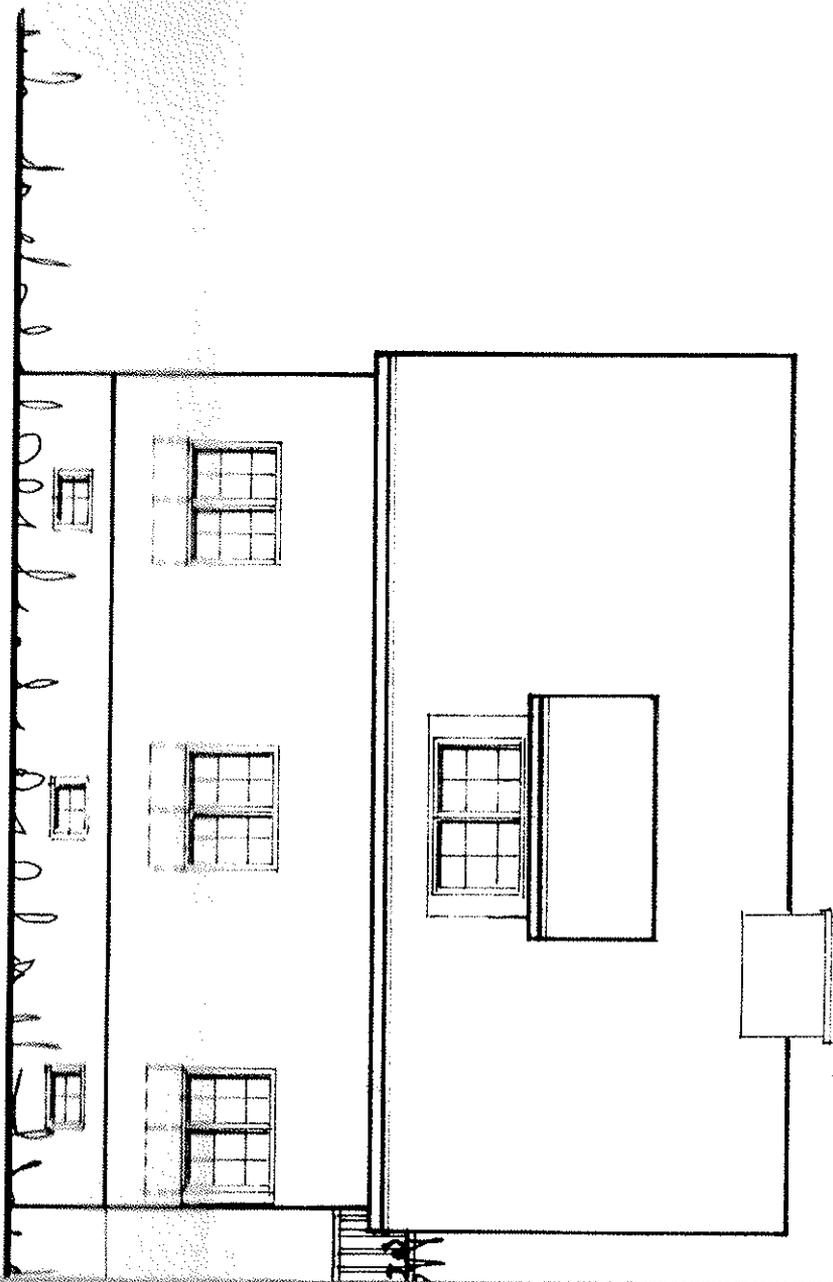


WESTEN

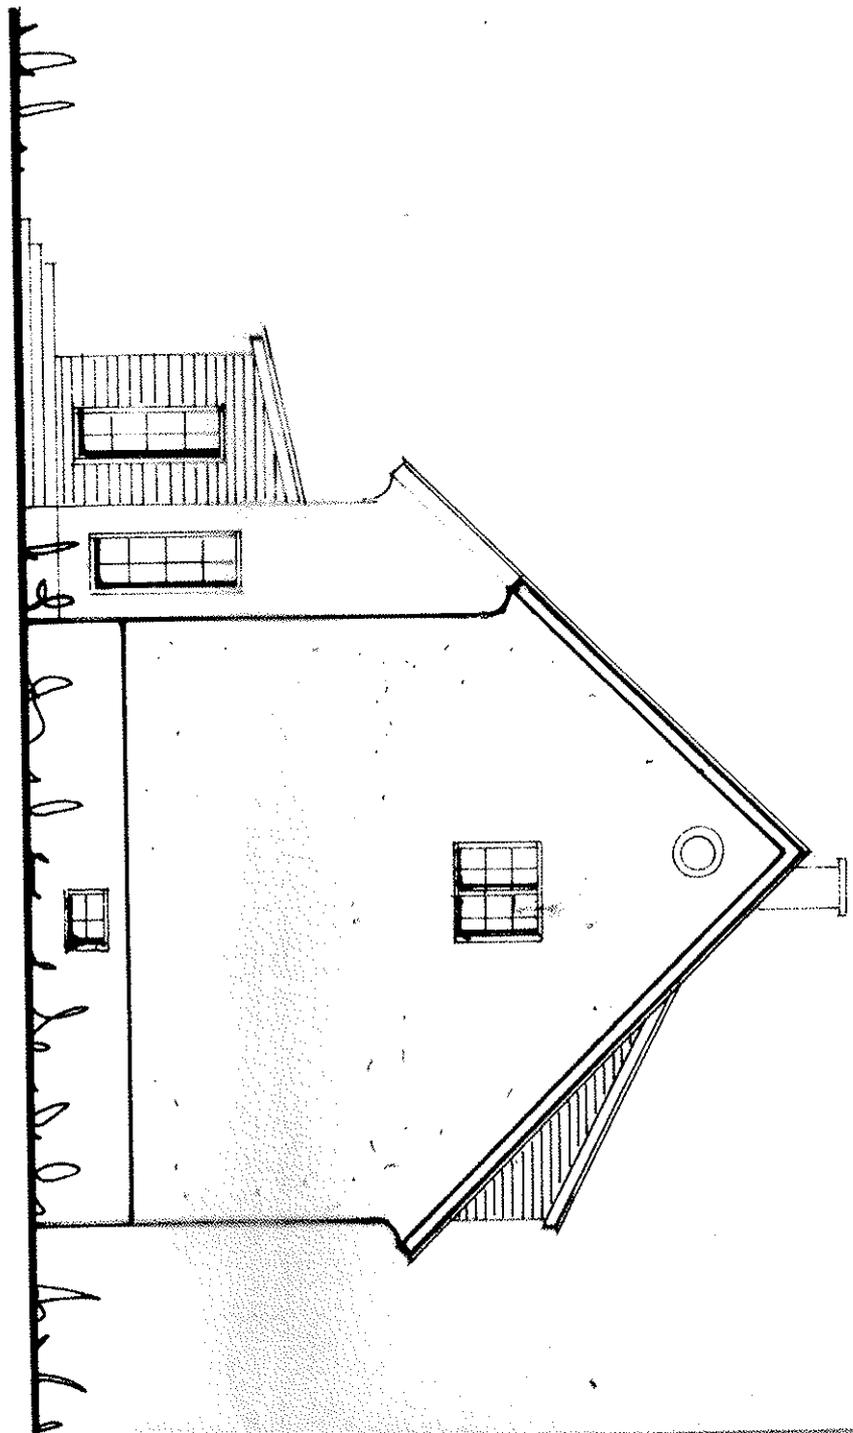

18.1.20

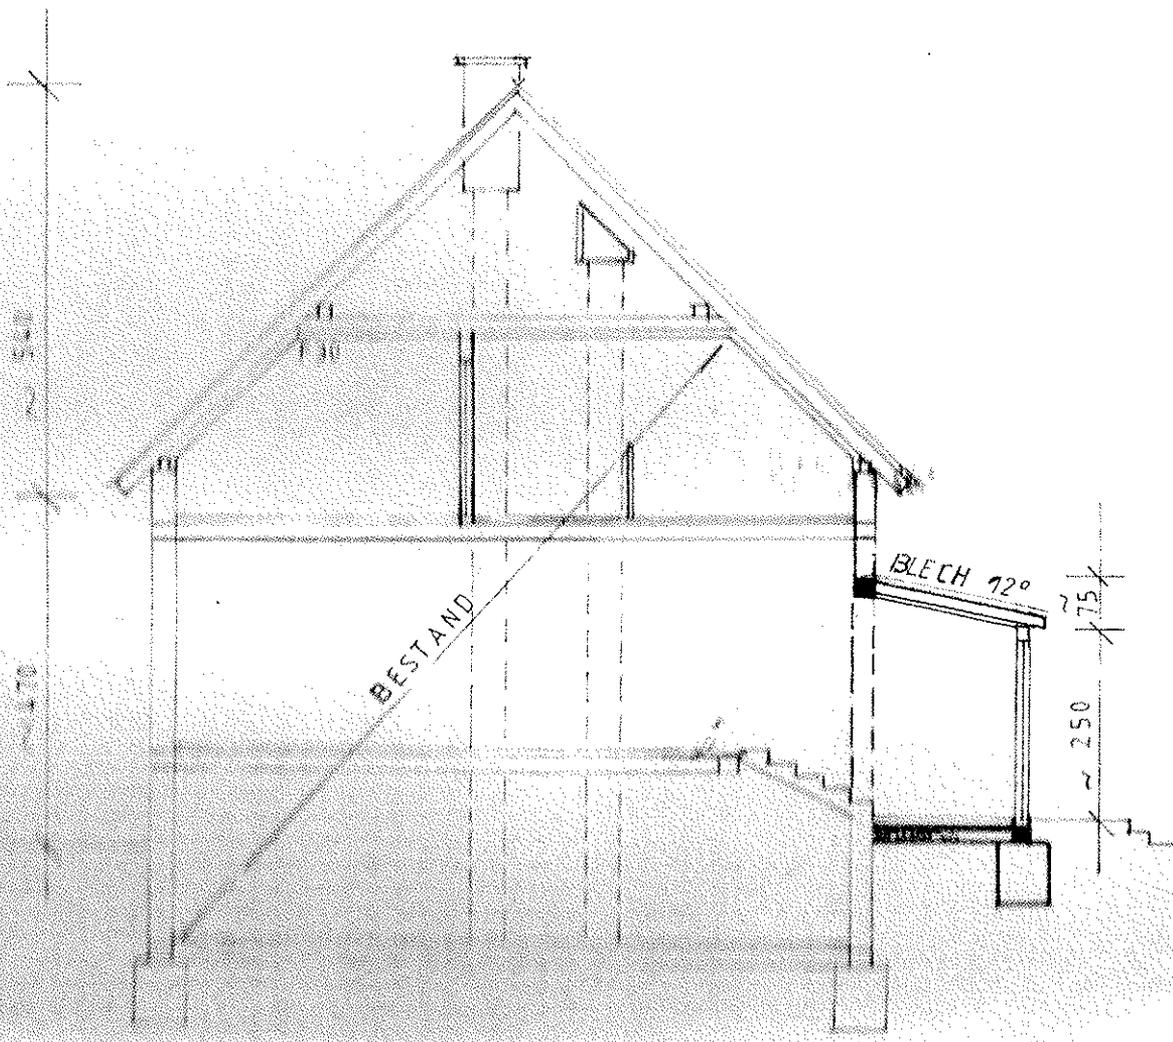


SCHNITT

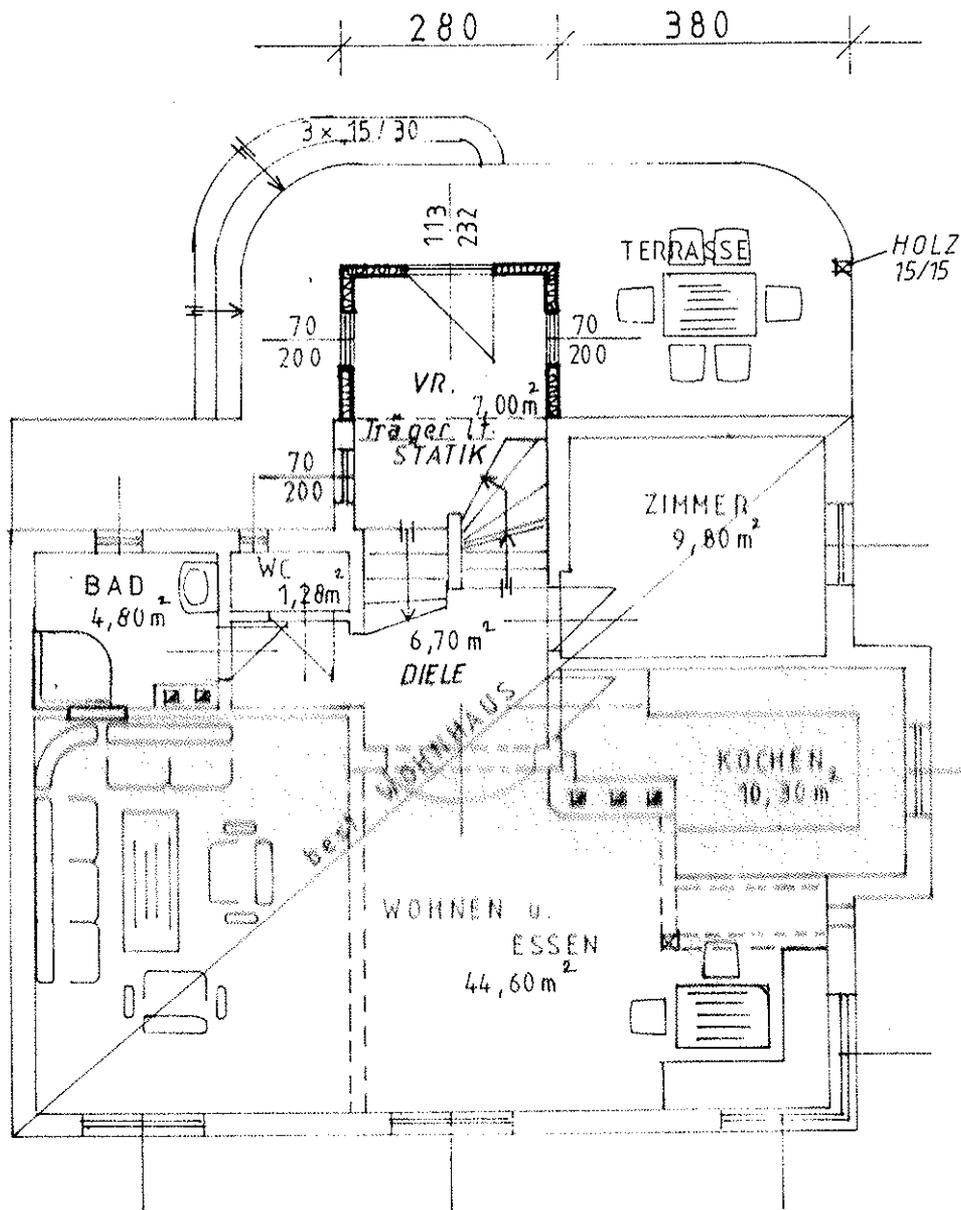


ERDGESCHOSS

NETTONUTZFLÄCHE : 84,48 m²

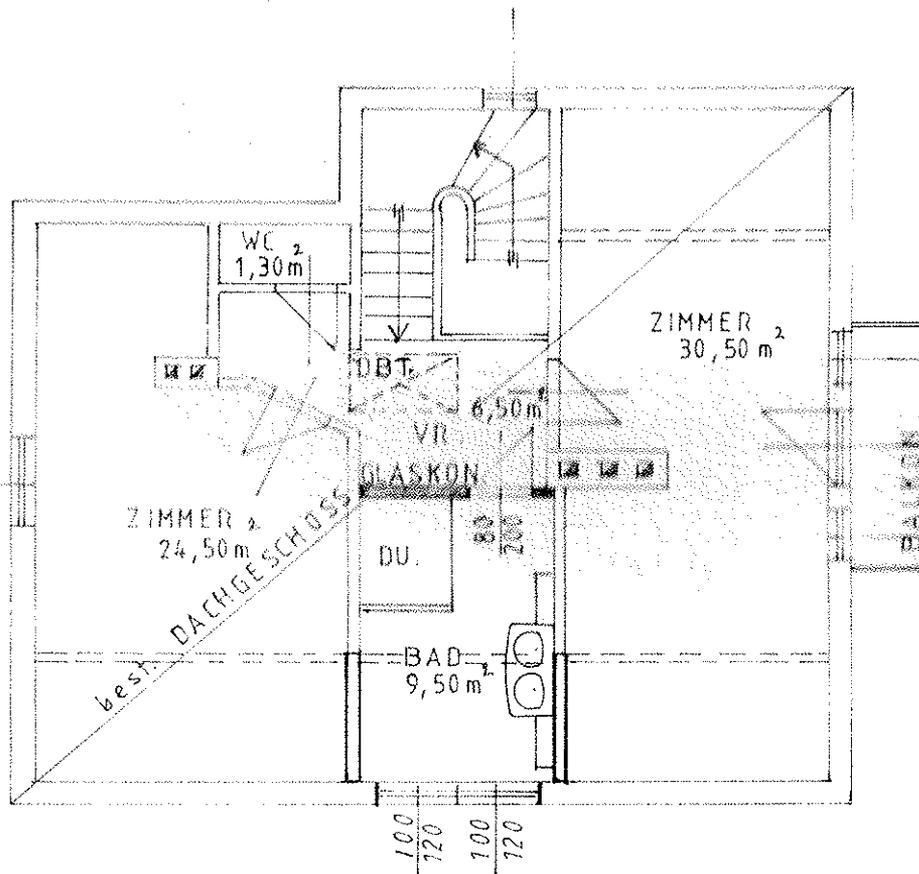

DACHGESCHOSS

NETTONUTZFLÄCHE : 72,30 m²

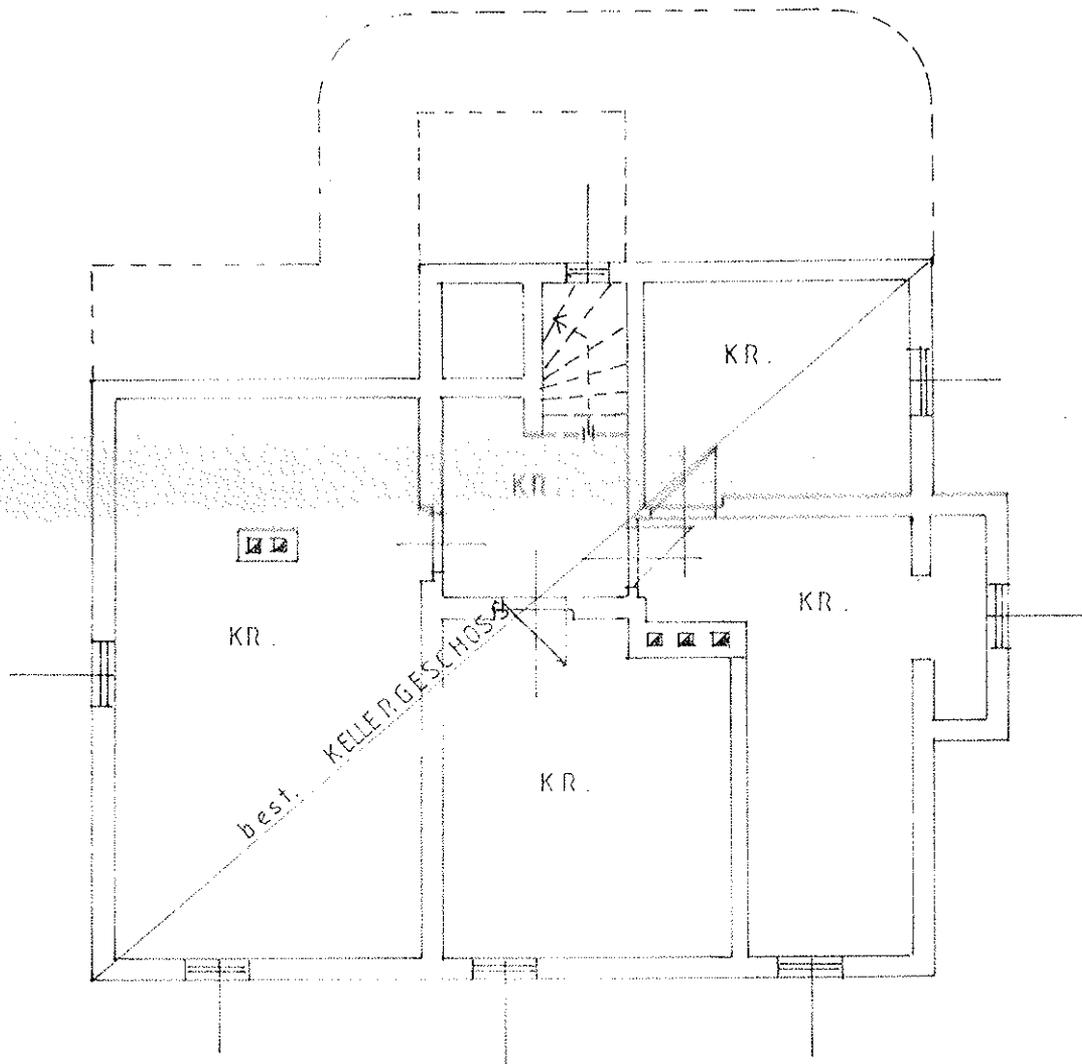

KELLERGESCHOSS