


Mobil: 0043 664 46 078 10
 Mobil: 0043 664 20 290 92
office@bz-immobilien.at
www.bz-immobilien.at

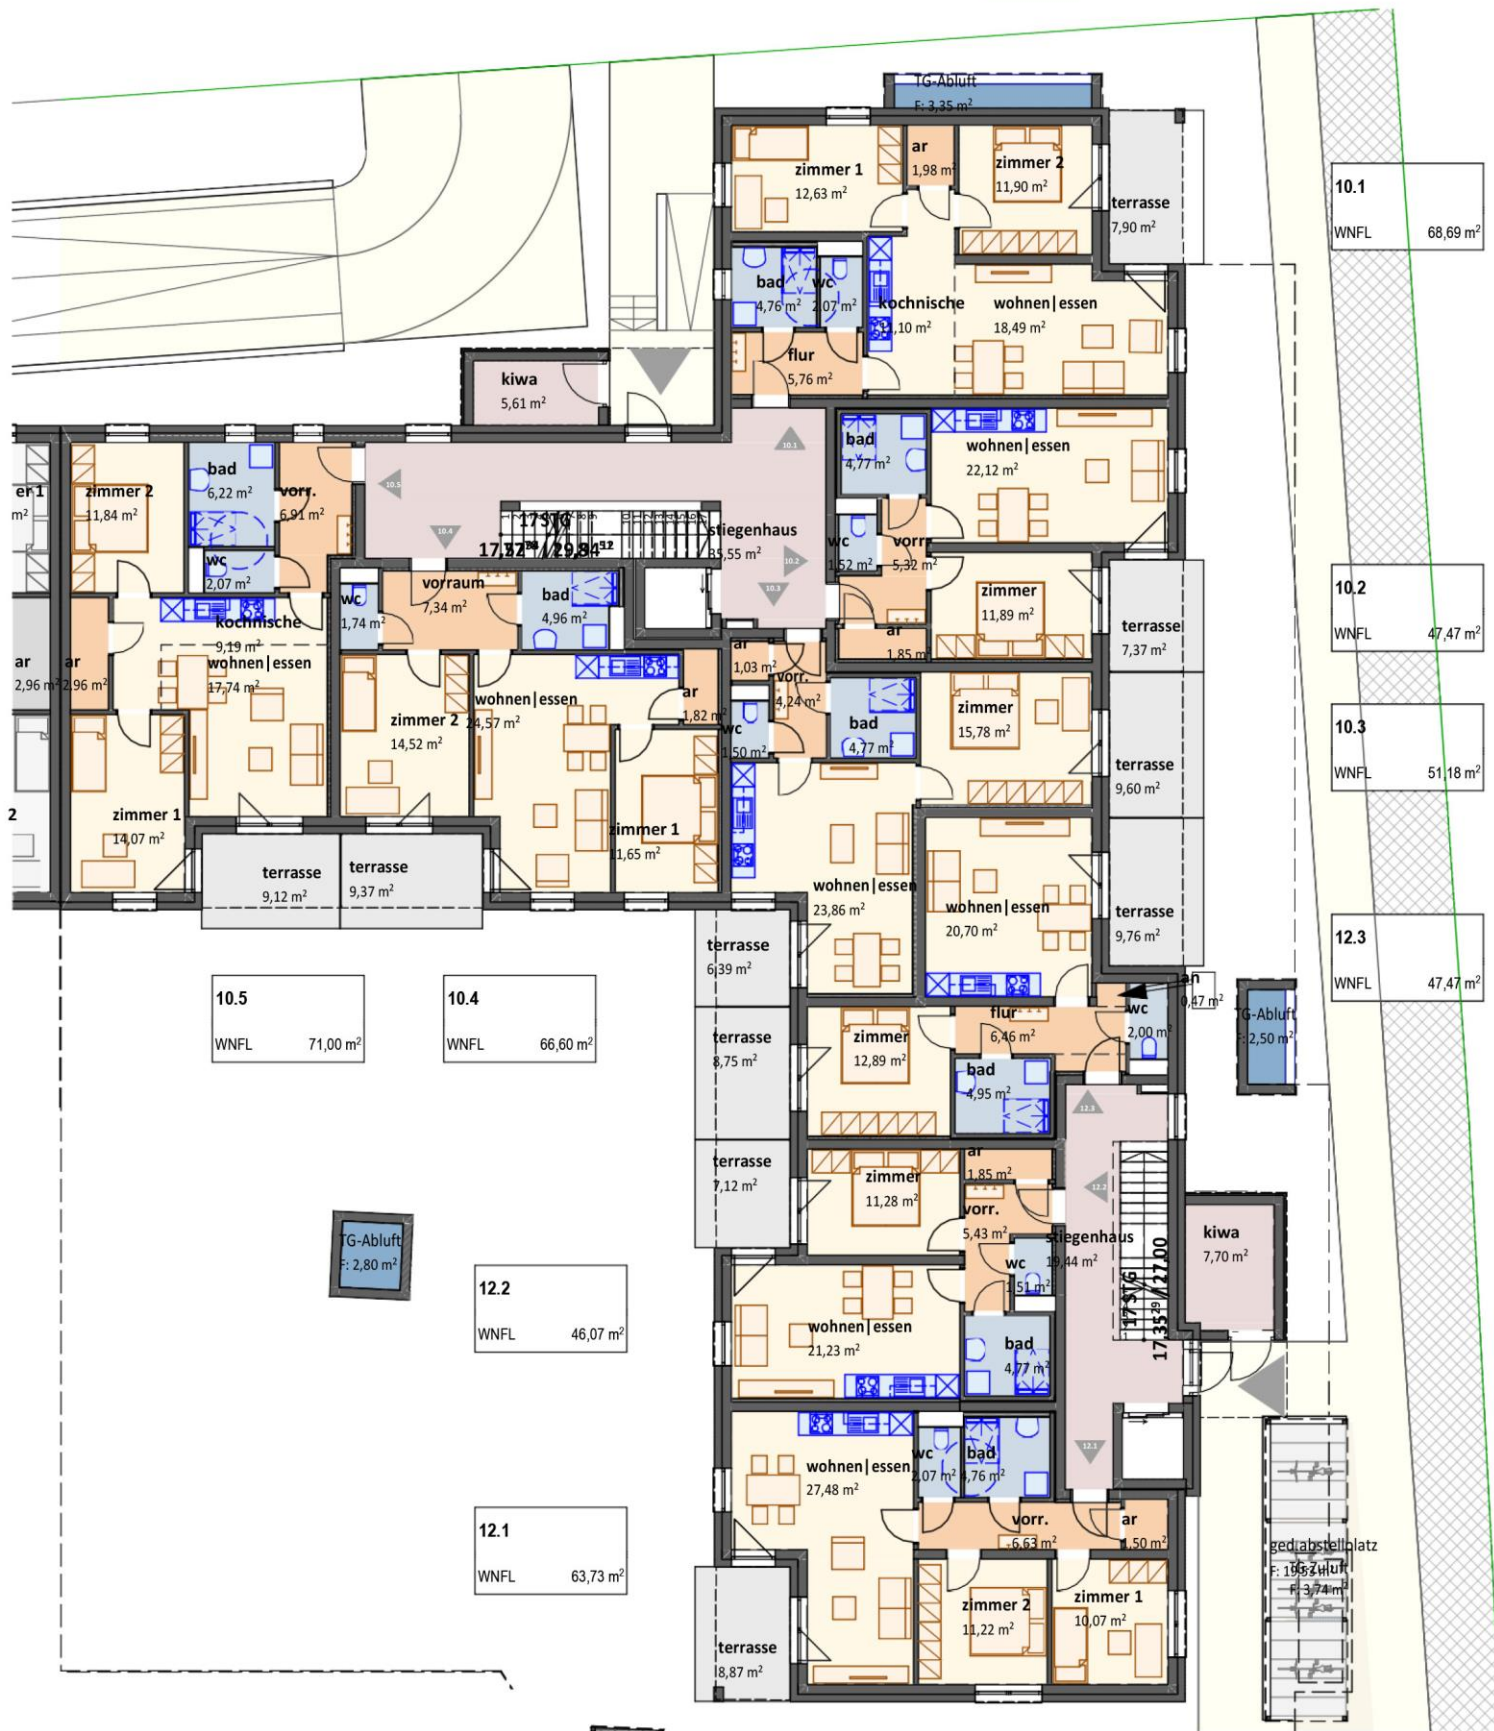

erdgeschoss

Sämtliche Abbildungen sind Symboldarstellungen; Einrichtungs- und Sanitärgegenstände verstehen sich als Vorschlag; Änderungen vorbehalten. Stand per 08.03.19